

Landkreis Lindau (B)
Markt Weiler-Simmerberg
Gemarkung Simmerberg



Übersichtslageplan

zum Bauantrag
nach §7BauVorIV

Baugesuch:

Erneuerung Sportanlage Ellhofen

Maßstab 1:2500

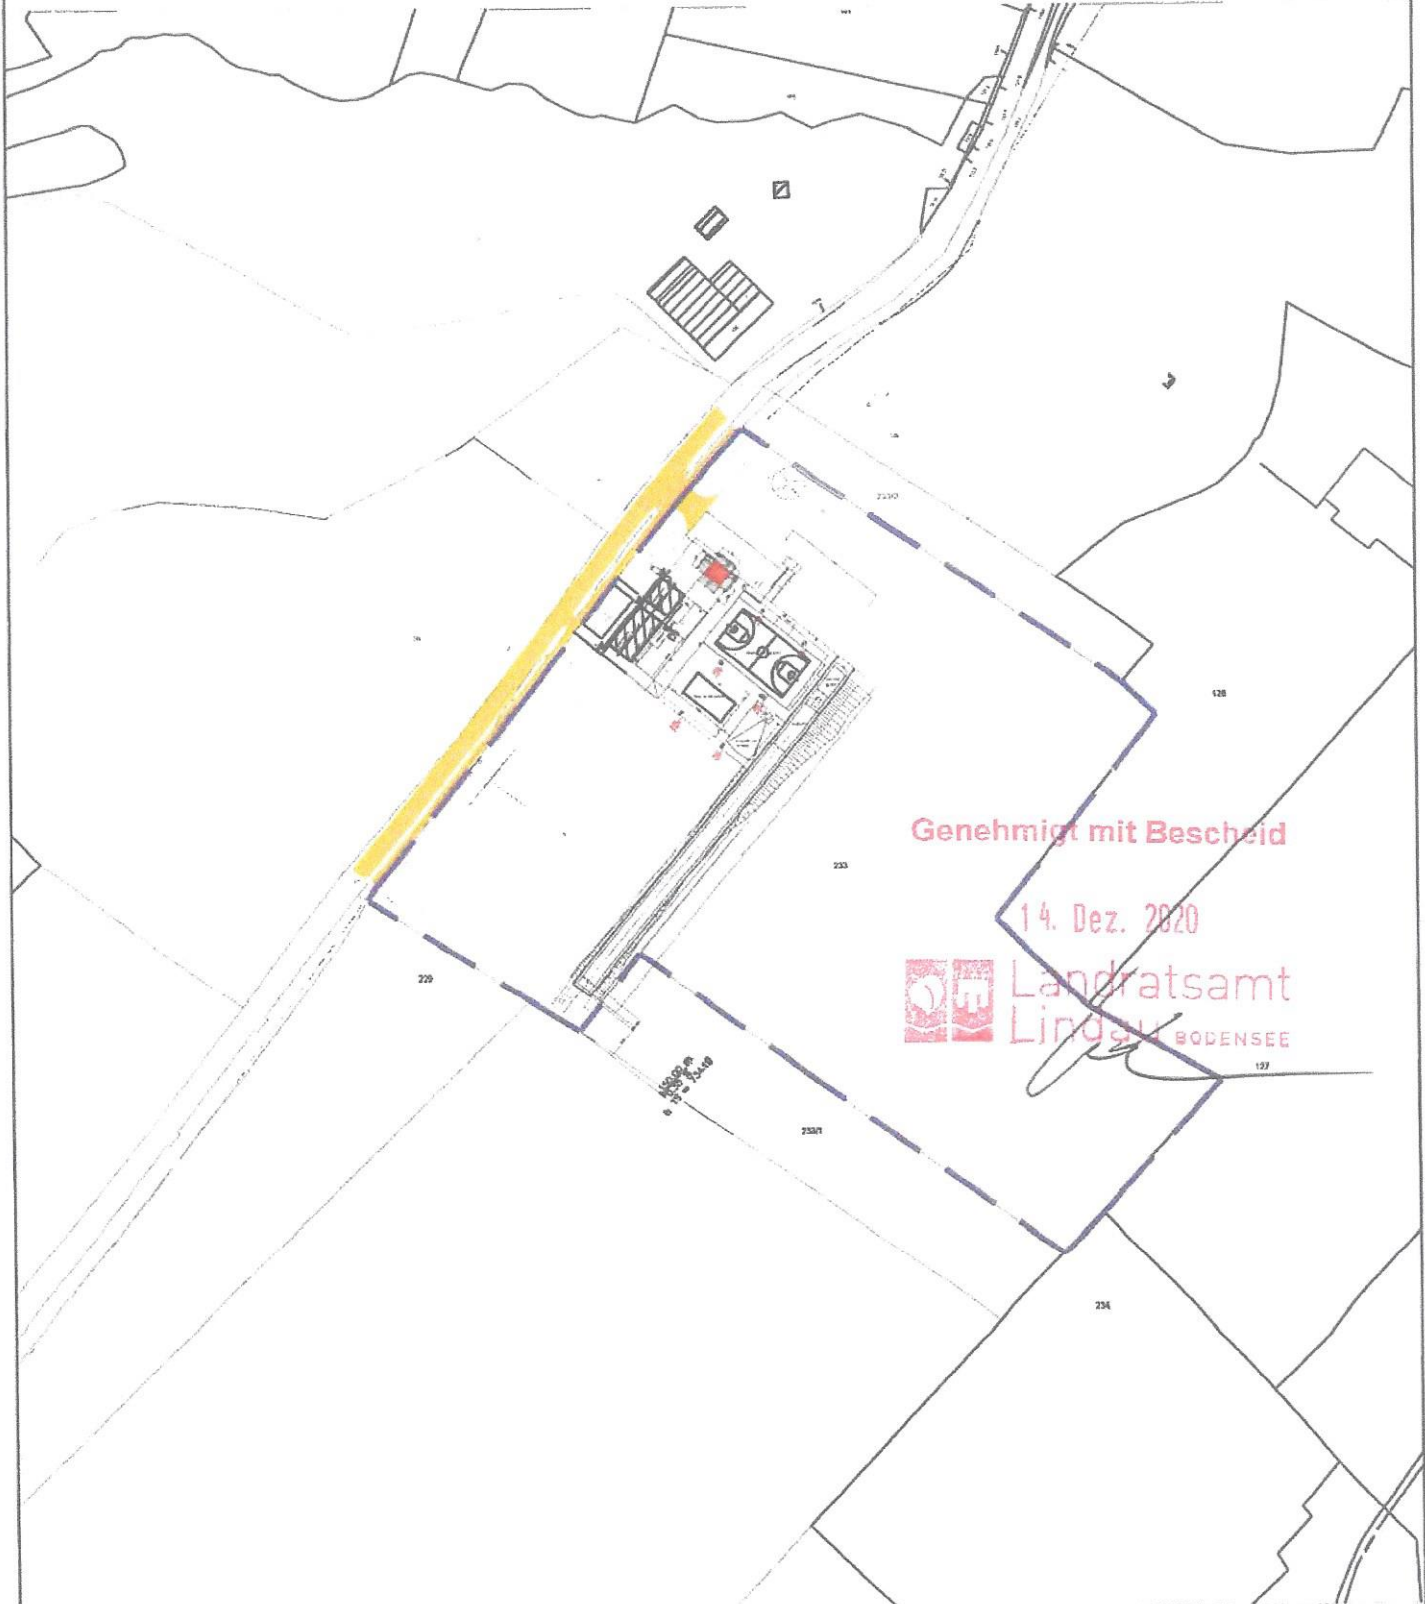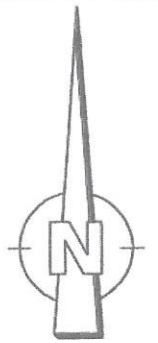

Genehmigt mit Bescheid

14. Dez. 2020

 Landratsamt
Lindau BODENSEE

Auszug aus den Liegenschaftskataster

Maßnahme: ZM-16-A197(A296)

Zimmermann
Ingenieurgesellschaft mbH

Fohlenweide 4f
88279 Amtzell
Tel.: 07520 / 96666-0
Fax.: 07520 / 96666-89

Amtzell, 21.10.2020


Franz Schenk


Lageplan

zum Bauantrag
nach §7BauVorV

Baugesuch:

Erneuerung Sportanlage Ellhofen


Maßstab 1:500

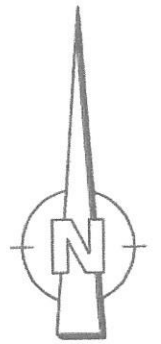


23072

Genehmigt mit Bescheid

14. Dez. 2020

 Landratsamt
Lindau BODENSEE

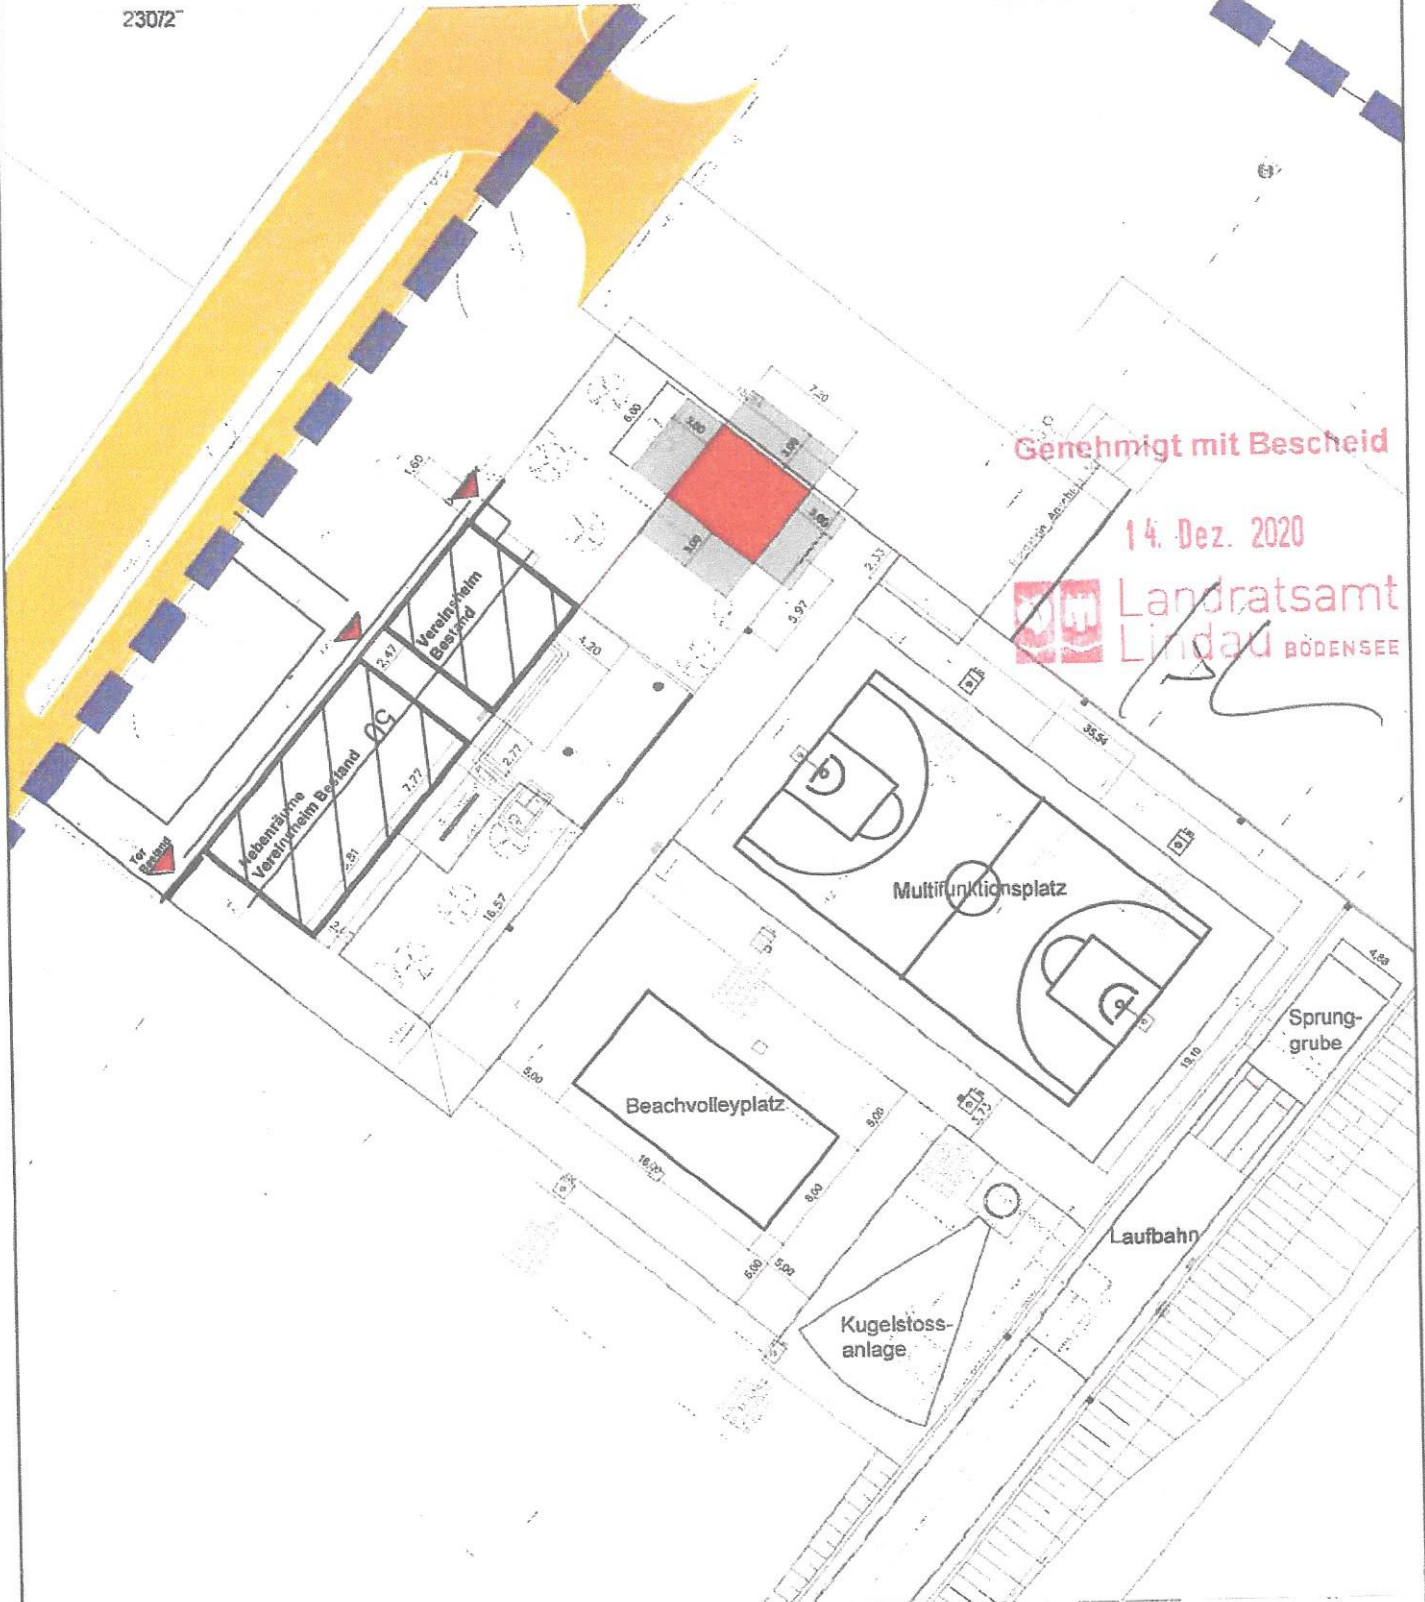

Auszug aus den Liegchaftenkataster

Maßnahme: ZM-16-A197(A296)

Zimmermann
Ingenieurgesellschaft mbH

Fohlenweide 41
88279 Amtzell
Tel.: 07520 / 96666-0
Fax.: 07520 / 96666-89

Amtzell, 21.10.2020

n.A. Schenk
Franz Schenk